

ΕΦΗΜΕΡΙΣ ΤΗΣ ΚΥΒΕΡΝΗΣΕΩΣ
ΤΗΣ ΕΛΛΗΝΙΚΗΣ ΔΗΜΟΚΡΑΤΙΑΣ

ΑΘΗΝΑ 22 ΟΚΤΩΒΡΙΟΥ 1990	ΤΕΥΧΟΣ ΤΕΤΑΡΤΟ	ΑΡΙΘΜΟΣ ΦΥΛΛΟΥ 588

ΠΕΡΙΕΧΟΜΕΝΑ

ΑΝΑΔΑΣΩΣΕΙΣ

ΑΠΟΦΑΣΕΙΣ

Αριθ. ΔΙΔΣ:5276 (1)

Κήρυξη αναδασωτέας έκτασης 300 στρεμ. στη θέση «Καλόγηρος» Περιοχής κοινότητας Οργάνης Ν. Ροδόπης.

Ο ΝΟΜΑΡΧΗΣ ΡΟΔΟΠΗΣ

Έχοντας υπόψη:

1. Τις διατάξεις του Ν. 3200/55 περί διοικητικής αποκέντρωσης όπως τροποποιήθηκε και συμπληρώθηκε μεταγενέστερα με το Ν.Δ. 532/70.

2. Τις διατάξεις του άρθρου 117 παρ. 3 του Συντάγματος.

3. Τις διατάξεις του Ν. 998/79 «περί προστασίας των Δασών κλπ.» και ειδικότερα:

α) του άρθρου 41 παρ. 1, β) του άρθρου 38 παρ. 1,

4. Τις διαταγές του Υπουργείου Γεωργίας:

α) 160417/1180/8.7.80, β) 182447/3049/24.9.80.

5. Την αριθμ. ΔΙ ΔΣ 5275/7.9.90 Της Δ/νσης Δασών Ροδ. με την οποία προτείνεται η κήρυξη της έκτασης που αναφέρεται στο θέμα ως αναδασωτέας, αποφασίζουμε:

Κηρύσσουμε αναδασωτέα με σκοπό την διατήρηση του χαρακτήρα του δάσους, ώστε να αποκλεισθεί η διάθεσή της για άλλο προορισμό, με φυσική αναγέννηση ή τεχνητές αναδασώσεις τη δημόσια δασική έκταση εμβαδού τριακοσίων (300) στρεμμάτων που βρίσκεται στη θέση «Καλόγηρος» κοινότητας Οργάνης Ροδόπης και προσδιορίζεται από τα στοιχεία Α, Β, Γ, Δ, Ε, Ζ, Η και έχει όρια:

Ανατολικά: Δημόσιο Δάσος

Δυτικά: Δημόσιο Δάσος

Βόρεια: Δημόσιο Δάσος

Νότια: Δημόσιο Δάσος

όπως φαίνεται στο συνημμένο διάγραμμα που αποτελεί αναπόσπαστο μέρος της απόφασης αυτής.

Η απόφαση αυτή να δημοσιευθεί στην Εφημερίδα της Κυβερνήσεως.

Αθήνα, 7 Σεπτεμβρίου 1990

Ο Νομάρχης

ΔΙΟΝΥΣΙΟΣ ΚΑΡΑΧΑΛΙΟΣ


ΝΟΜΑΡΧΙΑ ΡΟΔΟΠΗΣ
Δ/ΝΣΗ ΔΑΣΩΝ ΡΟΔΟΠΗΣ

ΤΟΠΟΓΡΑΦΙΚΟ ΔΙΑΓΡΑΜΜΑ


ΑΝΑΔΑΣΩΤΕΑΣ ΔΗΜΟΣΙΑΣ ΔΑΣΙΚΗΣ ΕΚΤΑΣΗΣ (300) ΣΤΡΕΜ.
ΣΤΗ ΔΑΣΙΚΗ ΘΕΣΗ "Καλόκηρος" ΧΩΡΙΟΥ Οργάνης
ΚΟΙΝΟΤΗΤΑΣ Οργάνης ΝΟΜΟΥ ΡΟΔΟΠΗΣ



Α: Δημόσιο δάσος
Δ: Δημόσιο δάσος
Β: Δημόσιο δάσος
Ν: Δημόσιο δάσος

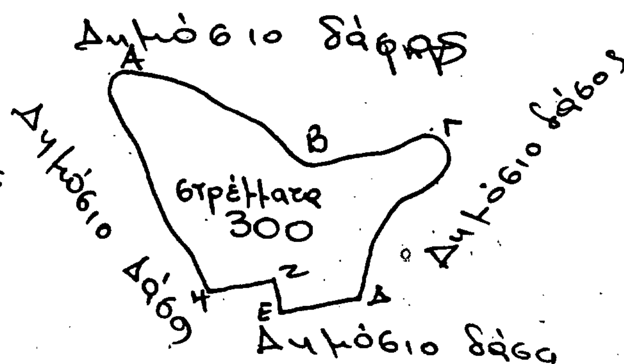

ΧΑΡΤΗΣ ΠΕΡΙΟΧΗΣ ΣΤΟΝ ΟΠΟΙΟ ΦΑΙΝΕΤΑΙ ΜΕ ΚΥΚΛΟ Η ΔΑΣΙΚΗ ΕΚΤΑΣΗ ΠΟΥ ΚΗΡΥΣΣΕΤΑΙ ΑΝΑΔΑΣΩΤΕΑ ΜΕ ΤΗΝ ΑΠΟΦΑΣΗ κ. ΝΟΜΑΡΧΗ ΡΟΔΟΠΗΣ. **ΚΛΙΜΑΞ 1:20.000**

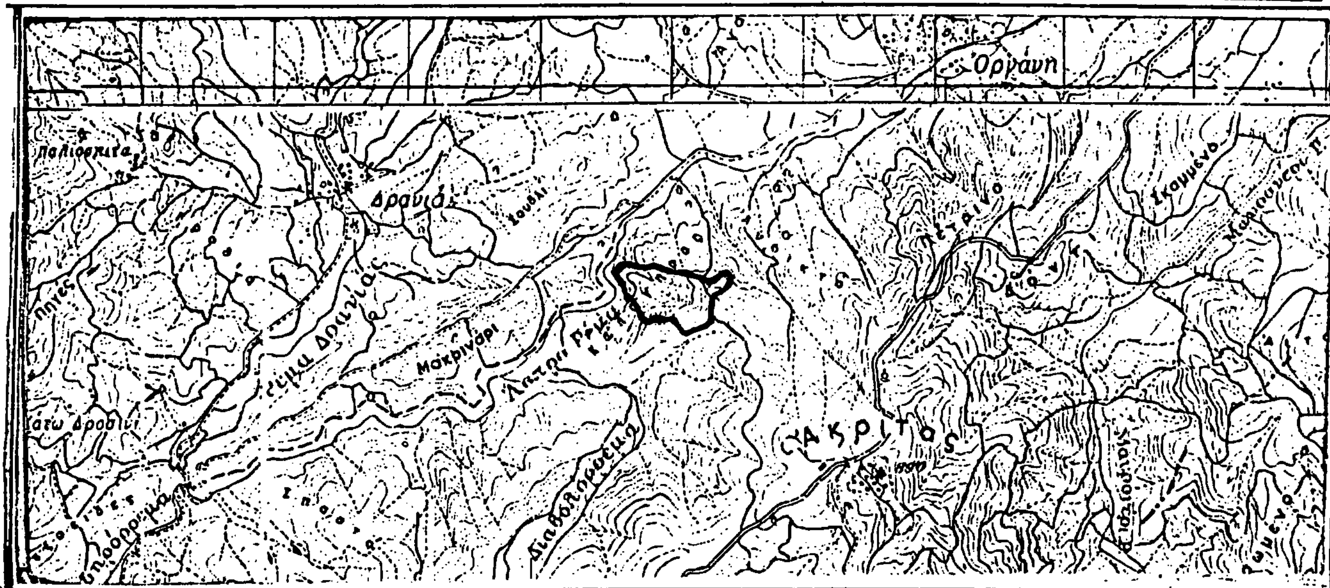

ΚΟΜΟΤΗΝΗ 4-9-1990	ΕΛΕΓΧΘΗΚΕ & ΘΕΩΡΗΘΗΚΕ	ΕΓΚΡΙΝΕΤΑΙ
Ο Συντάξας	ΚΟΜΟΤΗΝΗ 6-9-1990	ΚΟΜΟΤΗΝΗ 7-9-1990
	Ο Δ/ντής Δασών Ροδόπης	Ο ΝΟΜΑΡΧΗΣ ΡΟΔΟΠΗΣ
ΑΠΟΣΤΟΛΟΣ ΜΑΡΝΑΡΗΣ		ΔΙΟΝΥΣΙΟΣ ΚΑΡΑΧΑΛΙΟΣ
Δασολόγος με Α' βαθμό		

ΑΠΑΛΛΟΤΡΙΩΣΕΙΣ

ΑΠΟΦΑΣΕΙΣ

Αριθ. 483/1488 (2)

Κήρυξη απαλλοτρίωσης έκτασης, γύρω από τη γεώτρηση Τ-130 Πηνειάδας του έργου ΠΑΥΥΘ.

Ο ΝΟΜΑΡΧΗΣ ΤΡΙΚΑΛΩΝ

Έχοντας υπόψη:

1. Τις διατάξεις του Ν.Δ. 797/71 «περί αναγκαστικών απαλλοτριώσεων» σε συνδυασμό με τις διατάξεις του ΒΔ 139/71 περί της αρμοδιότητας των Νομαρχών προς κήρυξη αναγκαστικών τινών απαλλοτριώσεων».

2. Τις διατάξεις του άρθρου 1 του Ν. 653/77 όπως έχουν τροποποιηθεί και ισχύουν με τις διατάξεις του Ν. 947/79 και του Ν. 960/79.

3. Το με αρ. πρωτ. 3733/28.6.1990 έγγραφο της Δ/νσης εγγείων βελτιώσεων της Νομαρχίας Τρικάλων, αποφασίζουμε:

Κηρύσσουμε την αναγκαστική απαλλοτρίωση έκτασης 172,50 μ2 στην Κοινότητα Πηνειάδας Νομού Τρικάλων για την γεώτρηση Τ-130 του προγράμματος αξιοποιήσεων Υπογείων Υδάτων Θεσσαλίας (ΠΑΥΥΘ).

Στην έκταση που απαλλοτριώνεται προβάλλει δικαιώματα ο Ράπτης Νικόλαος του Γεωργίου κάτοικος Πηνειάδος, όπως φαίνεται στον από Ιούνιο 1990 κτηματολογικό πίνακα και στο αντίστοιχο διάγραμμα της δ/νσης Εγγείων - Βελτιώσεων της Νομαρχίας Τρικάλων.

Η απαλλοτρίωση κηρύσσεται υπέρ του Ελληνικού Δημοσίου και η σχετική δαπάνη θα βαρύνει τις πιστώσεις του έργου 181006 της ΣΑΕ 081.

Η απόφαση αυτή να δημοσιευθεί στην Εφημερίδα της Κυβερνήσεως.

Τρίκαλα, 4 Σεπτεμβρίου 1990

Ο Νομάρχης
Ν. ΒΑΤΑΛΗΣ

ΕΚΘΕΣΗ

Για την απαλλοτρίωση έκτασης 172,50 μ^2 γύρω από την γεώτρηση Τ-130 του έργου «Πρόγραμμα Αξιοποίησης Υπογείων Υδάτων Θεσσαλίας» (ΠΑΥΥΘ) με σκοπό την αξιοποίηση των γύρω από αυτή καλλιεργουμένων εκτάσεων με άρδευση.

Το έργο «Πρόγραμμα Αξιοποιήσεως Υπογείων Υδάτων Θεσσαλίας» (αριθ. έργου 181006 της ΣΑΕ 081) άρχισε να εκτελείται στο Ν. Τρικάλων το έτος 1971. Με την αριθμ. 4898/10.6.1983 απόφαση Νομάρχη Τρικάλων κηρύχθηκε αναγκαστικώς απαλλοτριωτέα για δημόσια ωφέλεια έκταση 172,50 μ^2 της γεώτρησης Τ-130 αγροκτήματος Πηνειάδας, για την αξιοποίησή της και περαιτέρω χρησιμοποίησή της για αρδευτικούς σκοπούς, σύμφωνα με το άρθρο 33 του Ν.Δ. 3881/1958 «περί έργων Εγγείων Βελτιώσεων».

ΜΕ την αριθμ. 8486/1354/30.6.1987 απόφαση Νομάρχη Τρικάλων βεβαιώνεται, ότι η αναγκαστική απαλλοτρίωση της ανωτέρω έκτασης ανακλήθηκε αυτοδίκαια, για τους λόγους που αναφέρονται σε αυτή και το αριθ. 8487/1354/30.6.1987 έγγραφο της Οικονομικής Εφορίας Τρικάλων.

Επειδή αφ' ενός παρήλθε διετία από την ημερομηνίατης ανάκλησης και αφ' ετέρου ισχύουν ακόμα οι λόγοι για τους οποίους κηρύχθηκε απαλλοτριωτέα η εν λόγω έκταση, ήτοι η γεώτρηση Τ-130 έχει εξοπλισθεί και αξιοποιηθεί για αρδευτικούς σκοπούς, επιβάλλεται απαλλοτρίωση έκτασης 172,50 μ^2, σύμφωνα με το συνημμένο διάγραμμα, ώστε να εξαφαλίζεται σ' αυτή χώρος για το αντλιοστάσιο και προσπέλαση από τον πλησιέστερο αγροτικό δρόμο, για την λειτουργία, συντήρηση και επισκευή των μηχανημάτων με τα οποία είναι εξοπλισμένη.

Η προκύπτουσα Δημόσια ωφέλεια από την κατασκευή του έργου είναι σημαντική, καθ' όσο αυξήθηκε η ακαθάριστος πρόσοδος των εκτάσεων που αρδεύονται και που ανέρχονται σε 550 στρέμματα, άνω των 30.000 δρχ./στρ.

Η αξία κατά M^2 της καταληφθείσας αρδευόμενης έκτασης εκτιμάται σε 350 δρχ.

Η δαπάνη απαλλοτρίωσης θα ανέλθει σε $172,50 \times 350 = 60.375$ δρχ. και θα βαρύνει τις πιστώσεις του έργου ΠΑΥΥΘ (αριθ. έργου 181006 της ΣΑΕ 081).


Στην ανωτέρω προς απαλλοτρίωση έκταση αξιώνει δικαιώματα κυριότητας ο Ράπτης Νικόλαος του Γεωργίου κάτοικος Πηνειάδας.

Τρίκαλα, 28 Ιουνίου 1990
Η Συντάξασα Γεωπόνος
ΠΑΝ. ΒΑΙΤΣΗ

ΕΛΛΗΝΙΚΗ ΔΗΜΟΚΡΑΤΙΑ
ΝΟΜΑΡΧΙΑ ΤΡΙΚΑΛΩΝ
Δ/ΝΣΗ Ε.Β. ΤΡΙΚΑΛΩΝ

ΠΙΝΑΞ ΑΠΑΛΛΟΤΡΙΩΣΕΩΝ ΚΤΗΜΑΤΩΝ
ΠΕΡΙΞ ΓΕΩΤΡΗΣΕΩΝ ΠΙΑΥ.ΥΕΙ. Ν. ΤΡΙΚΑΛΩΝ

α/α	Αριθμ. Γεωτρ.	Αριθμ. Κτημ.	Διάγραμμα απαλλοτριωτέας εκτάσεως πέριξ γεωτρήσεως	Φερόμενοι Ιδιοκτήται	Είδος κτήματος
1	Τ130	36	δρόμος – τάφρος; 12.00; 11.50; 8.60; 5.70; 5.20; 15.00	Νικόλαος Ράπτης του Γεωργίου Πηνειάδα	Ξηρικό Ε=172,50μ2

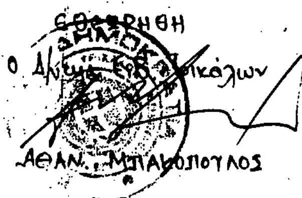

Τρίκαλα Ιούνιος 1990
Η Συντάξασα
ΑΓΟΡΙΤΣΑ ΠΑΝΑΝΟΥ
Πολ. Υπομ/κός


ΕΛΛΗΝΙΚΗ ΔΗΜΟΚΡΑΤΙΑ
ΝΟΜΑΡΧΙΑ ΤΡΙΚΑΛΩΝ
Δ/ΝΣΗ Ε.Β. ΤΡΙΚΑΛΩΝ

Εργο: Πρόγραμμα Αναπτύξεως Υπογείων Υδάτων Θεσσαλίας περιοχής Ν. Τρικάλων

ΚΤΗΜΑΤΟΛΟΓΙΚΟΣ ΠΙΝΑΚΑΣ

Του προς απαλλοτρίωση ακινήτου συνοδεύων το από Ιούνιο 1990 κτηματολογικό διάγραμμα

Αριθμός Τεμαχίου	Εμβαδό	Ακρώτημα	Είδος εδάφους	Αριθμός Γεωτρήσεως	Επώνυμο	Όνομα	Πατρώνυμο	Κατοικία
36	172,50	Πηνειάδα	Ξηρικό	Τ 130	Ράπτης	Νικόλαος	Γεώργιος	Πηνειάδα

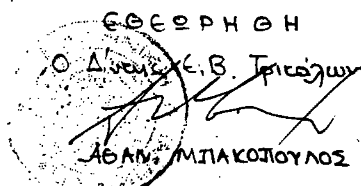

Τρίκαλα Ιούνιος 1990
Η Συντάξασα
ΑΓΟΡΙΤΣΑ ΠΑΝΑΝΟΥ
Πολιτικός Υπομ/κός

ΠΟΛΕΟΔΟΜΙΑ

ΔΙΑΤΑΓΜΑΤΑ

(3)

Έγκριση πραγματοποίησης μεταφοράς συντελεστή δόμησης σε ακίνητο που βρίσκεται εντός του ρυμοτομικού σχεδίου, της Κοινότητας Βάρης (Ν. Αττικής).

Ο ΠΡΟΕΔΡΟΣ ΤΗΣ ΕΛΛΗΝΙΚΗΣ ΔΗΜΟΚΡΑΤΙΑΣ

Έχοντας υπόψη:

1. Τις διατάξεις του άρθρου 2 του ν. 880/1979 «περί καθορισμού ανωτάτου ορίου συντελεστού δομήσεως κλπ.» (Α' 58).

2. Τις διατάξεις του π.δ/τος 470/1979 «περί μετασχηματισμού των συντελεστών δομήσεων εις εμβαδά κατά την εφαρμογή του ν. 880/1979 (Α' 138), όπως τροποποιήθηκε με το απο 19.6.1987 π.δ/γμα (Δ'592).

3. Τις διατάξεις του π.δ/τος 510/1979 «περί ρυθμίσεως θεμάτων μεταφοράς συντελεστού δομήσεως κατά τον ν. 880/1979» (Α' 154) όπως τροποποιήθηκε με το υπ' αριθ. 367/1987 π.δ/γμα (Α' 163).

4. Τις διατάξεις των άρθρων 3, 3 και 7 του ν. 1032/1980 «περί συστάσεως Υπουργείου Χωροταξίας Οικισμού και Περιβάλλοντος (Α' 57).

5. Τις διατάξεις του εδαφ. ιδ της παραγράφου 1 του άρθρου 23 του ν. 1558/1985 «Κυβέρνηση και Κυβερνητικά Όργανα» (Α' 137).

6. Την από 21.9.1989 (ΑΠ 59496) αίτηση του Αλεξάνδρου Μπουρίκου πληρεξούσιου της Ανωνύμου Εταιρείας «CAVO DORO A.E.» και την από 3.3.1989 (ΑΠ 20691) αίτηση του Μιχαήλ Πιπεριάδη.

7. Την υπ' αριθ. 451/1989 γνωμοδότηση του Κεντρικού Συμβουλίου, Χωροταξίας Οικισμού και Περιβάλλοντος.

8. Την υπ' αριθ. 59496/30.10.1989 απόφαση του Υπουργού Περιβάλλοντος, Χωροταξίας και Δημοσίων Έργων για προέγκριση της σχετικής τεχνικής μελέτης, με πρόταση του Υπουργού Περιβάλλοντος, Χωροταξίας και Δημοσίων Έργων, αποφασίζουμε:

Άρθρο 1

1. Εγκρίνεται η πραγματοποίηση της μεταφοράς του συντελεστή δόμησης, που εγκρίθηκε με το από 14.6.1989 π.δ/γμα (Δ' 422) από βαρυνόμενο ακίνητο που βρίσκεται εντός του ρυμοτομικού σχεδίου του Δήμου Κερατσινίου (Ν. Αττικής) για το οποίο έχει εκδοθεί ο υπ' αριθ. 759/1989 σχετικός τίτλος δικαιώματος μεταφοράς συντελεστή δόμησης στο όνομα της Ανωνύμου Εταιρείας «CAVO DORO A.E.», σε άλλο ακίνητο (ωφελούμενο) που βρίσκεται στην περιοχή Βάρκιζας του ρυμοτομικού σχεδίου της Κοινότητας Βάρης, (Ν. Αττικής) και επί της οδού Σύρου 2 φερόμενο ως ιδιοκτησία Μιχαήλ Πιπεριάδη, όπως το ωφελούμενο ακίνητο φαίνεται με στοιχεία Α, Α1, Β, Β1, Γ, Δ, Α1, Α στο σχετικό πρωτότυπο διάγραμμα σε κλίμακα 1:500, που θεωρήθηκε από τον Προϊστάμενο της Διεύθυνσης Τοπογραφικών Εφαρμογών με την υπ' αριθ. 53297/1990 πράξη του και που αντίτυπό του σε φωτοσμίκρυνση δημοσιεύεται με το παρόν διάταγμα.

2. Τα ειδικότερα στοιχεία πραγματοποίησης της μεταφοράς συντελεστή δόμησης είναι τα εξής:

Συνολική δομήσιμη επιφάνεια, η οποία δύναται να δομηθεί στο ωφελούμενο ακίνητο επιπλέον της επιτρεπόμενης βάσει των ισχυόντων στην περιοχή όρων δόμησης 33,48 τ.μ. που αντιστοιχεί σε 89,54 τ.μ. του βαρυνομένου ακινήτου.

3. Τα ειδικότερα στοιχεία του ωφελούμενου ακινήτου μετά τη μεταφορά είναι τα εξής:

α. Εμβαδόν οικοπέδου: 913,33 τ.μ.

β. Ποσοστό κάλυψης: 40%

γ. Συντελεστής δόμησης: 0,8957

δ. Μέγιστο επιτρεπόμενο ύψος: δέκα τέσσερα μέτρα και τριανταπέντε εκατοστά (14,35 μ.).

ε. Το κτίριο πρέπει να ανεγερθεί εντός του ωφελούμενου ακινήτου σύμφωνα με το διάγραμμα κάλυψης σε κλίμακα 1:100 που θεωρήθηκε από τον Προϊστάμενο της Διεύθυνσης Τοπογραφικών Εφαρμογών με την υπ' αριθ. 53297/1990 πράξη του και που αντίτυπό του σε φωτοσμίκρυνση δημοσιεύεται με το παρόν διάταγμα.

Άρθρο 2

Ακυρούται ο υπ' αριθ. 759/1989 σχετικός τίτλος δικαιώματος μεταφοράς συντελεστή δόμησης στο όνομα της Ανωνύμου Εταιρείας «CAVO DORO A.E.».

Άρθρο 3

Η ισχύς του παρόντος διατάγματος αρχίζει από τη δημοσίευσή του στην Εφημερίδα της Κυβερνήσεως.

Στον Υπουργό Περιβάλλοντος, Χωροταξίας και Δημοσίων Έργων αναθέτουμε τη δημοσίευση και εκτέλεση του παρόντος διατάγματος.

Αθήνα, 6 Οκτωβρίου 1990

Ο ΠΡΟΕΔΡΟΣ ΤΗΣ ΔΗΜΟΚΡΑΤΙΑΣ
ΚΩΝΣΤΑΝΤΙΝΟΣ Γ. ΚΑΡΑΜΑΝΛΗΣ

Ο ΥΠΟΥΡΓΟΣ
ΠΕΡΙΒΑΛΛΟΝΤΟΣ, ΧΩΡΟΤΑΞΙΑΣ ΚΑΙ ΔΗΜ. ΕΡΓΩΝ
ΣΤΕΦΑΝΟΣ ΜΑΝΟΣ

Ο.Τ. ΧΧΙ

ΟΔΟΣ ΣΕΡΙΦΟΥ

Ο.Τ. XVIII

ΟΔΟΣ ΣΥΡΟΥ

ΟΔΟΣ ΘΑΣΟΥ

ΟΔΟΣ ΡΟΔΟΥ

Ο.Τ. XIX

Ο.Τ. XVII

ΑΠΟΣΠΑΣΜΑ ΡΥΜΟΤΟΜΙΚΟΥ ΣΧΕΔΙΟΥ

1. ΟΡΟΙ ΔΟΜΗΣΗΣ

2. ΚΑΘΟΡΙΣΜΟΣ Ρ.Γ και Ο.Γ

3. ΕΜΒΑΔΟ ΟΙΚΟΠΕΔΟΥ

4. ΔΗΛΩΣΗ ΥΛΟΠΟΙΗΣΗΣ ΟΡΙΩΝ

Γ. 53297/90

Έγκριση πραγματοποίησης μεταφοράς συντελεστή δόμησης σε ακίνητο που βρίσκεται εντός του ρυμοτομικού σχεδίου της κοινότητας Βάρης (Ν. Αττικής).

7 Σεπτεμβρίου 1990

Δ/ντης

Ν. ΚΟΚΚΟΤΑΚΗΣ

ΕΡΓΟΔΟΤΗΣ ΜΑΡΙΑ ΠΙΠΕΡΙΑΔΗ

ΘΕΣΗ ΟΔΟΙ ΣΥΡΟΥ & ΡΟΔΟΥ
Ο.Τ. XVIII ΒΑΡΚΙΖΑ
ΚΟΙΝΟΤΗΤΑ ΒΑΡΗΣ ΑΤΤΙΚΗΣ

ΘΕΜΑ ΣΧΕΔΙΟΥ


ΤΟΠΟΓΡΑΦΙΚΟ ΔΙΑΓΡΑΜΜΑ

ΚΛΙΜΑΚΑ 1:500 — ΔΕΚΕΜ. 1989

ΑΡΙΘΜΟΣ ΑΔΕΙΑΣ 1197/85

ΜΕΛΕΤΗΤΗΣ ΕΡΓΟΥ

ΣΩΤΗΡΗΣ ΣΟΥΛΗΣ
ΑΡΧΙΤΕΚΤΟΝΑΣ ΜΗΧΑΝΙΚΟΣ

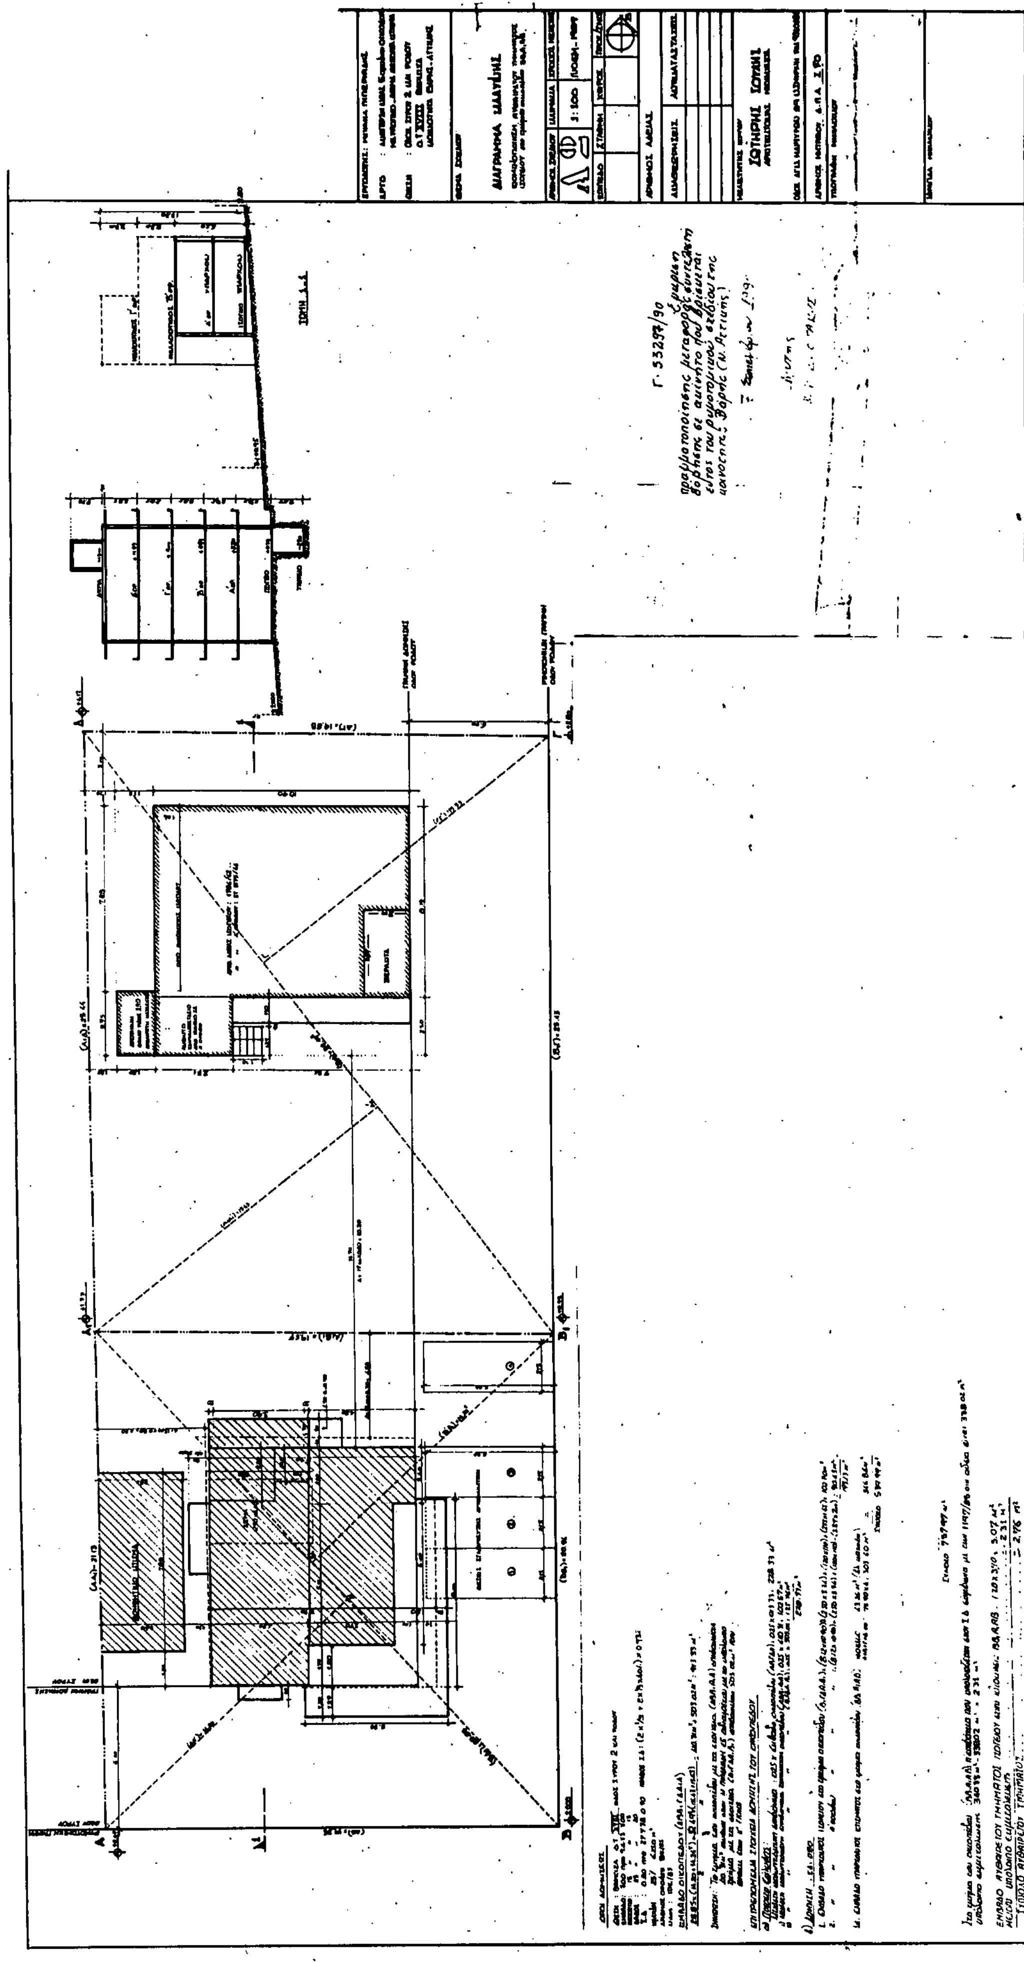

ΕΘΝΙΚΟ ΤΥΠΟΓΡΑΦΕΙΟ

Εκδίδει την ΕΦΗΜΕΡΙΔΑ ΤΗΣ ΚΥΒΕΡΝΗΣΕΩΣ από το 1833

Διεύθυνση :	Καποδιστρίου 34	Οι Υπηρεσίες του **ΕΘΝΙΚΟΥ ΤΥΠΟΓΡΑΦΕΙΟΥ**
Ταχ. Κώδικας:	104 32	λειτουργούν καθημερινά από **8.00'** έως **13.30'**
TELEX :	22.3211.YPET GR	

ΧΡΗΣΙΜΕΣ ΠΛΗΡΟΦΟΡΙΕΣ

* Πώληση ΦΕΚ όλων των Τευχών Καποδιστρίου 25 τηλ.: 52.39.762
* ΒΙΒΛΙΟΘΗΚΗ: Σολωμού 51 τηλ.: 52.48.188
* Για φωτοαντίγραφα παλαιών τευχών στην οδό Σολωμού 51 τηλ.: 52.48.141
* Τμήμα πληροφόρησης: Για τα δημοσιεύματα των ΦΕΚ τηλ.: 52.25.713 – 52.49.547

* Οδηγίες για δημοσιεύματα Ανωνύμων Εταιρειών και ΕΠΕ τηλ.: 52.48.785

Πληροφορίες για δημοσιεύματα Ανωνύμων Εταιρειών και ΕΠΕ τηλ.: 52.25.761

* Αποστολή ΦΕΚ στην επαρχία με καταβολή της αξίας του δια μέσου Δημοσίου Ταμείου Για πληροφορίες: τηλ.: 52.48.320

Τιμές κατά τεύχος της ΕΦΗΜΕΡΙΔΑΣ ΤΗΣ ΚΥΒΕΡΝΗΣΕΩΣ:

Κάθε τεύχος μέχρι 8 σελίδες δρχ. 30. Από 9 σελίδες μέχρι 16 δρχ. 40, από 17 έως 24 δρχ. 50

Από 25 σελίδες και πάνω η τιμή πώλησης κάθε φύλλου (8σέλιδου ή μέρους αυτού) αυξάνεται κατά 20 δρχ.

Μπορείτε να γίνετε συνδρομητής για όποιο τεύχος θέλετε. Θα σας αποστέλλεται με το Ταχυδρομείο.

ΕΤΗΣΙΕΣ ΣΥΝΔΡΟΜΕΣ

Κωδικός αριθ. κατάθεσης στο Δημόσιο Ταμείο 2531			Κωδικός αριθ. κατάθεσης στο Δημόσιο Ταμείο 3512	
Η ετήσια συνδρομή είναι:			Ποσοστό 5% υπέρ του Ταμείου Αλληλοβοηθείας του Προσωπικού (ΤΑΠΕΤ)	
α) Για το Τεύχος Α'	Δρχ.	8.500	Δρχ.	425
β) » » » Β'	»	12.500	»	625
γ) » » » Γ'	»	5.000	»	250
δ) » » » Δ'	»	12.000	»	600
ε) » » » Αναπτυξιακών Πράξεων	»	9.500	»	475
στ) » » » Ν.Π.Δ.Δ.	»	5.000	»	250
ζ) » » » ΠΑΡΑΡΤΗΜΑ	»	3.000	»	150
η) » » » Δελτ. Εμπ.& Βιομ. Ιδ.	»	6.000	»	300
θ) » » » Αν. Ειδικού Δικαστηρίου	»	1.500	»	75
ι) » » » Α.Ε. & Ε.Π.Ε.	»	25.000	»	1.250
ια) Για όλα τα Τεύχη	»	55.000	»	2.750

Πληροφορίες: τηλ. 52.48.320